


Technická dokumentace okenních výplní: ULIČNÍ FASÁDA

- původní stav a nový stav
- Pohled z exteriéru
- Vodorovný a svislý řez

Adresa umístění:
Máchova 1121/4,
Vinohrady, 120 00 Praha 2



Původní stav

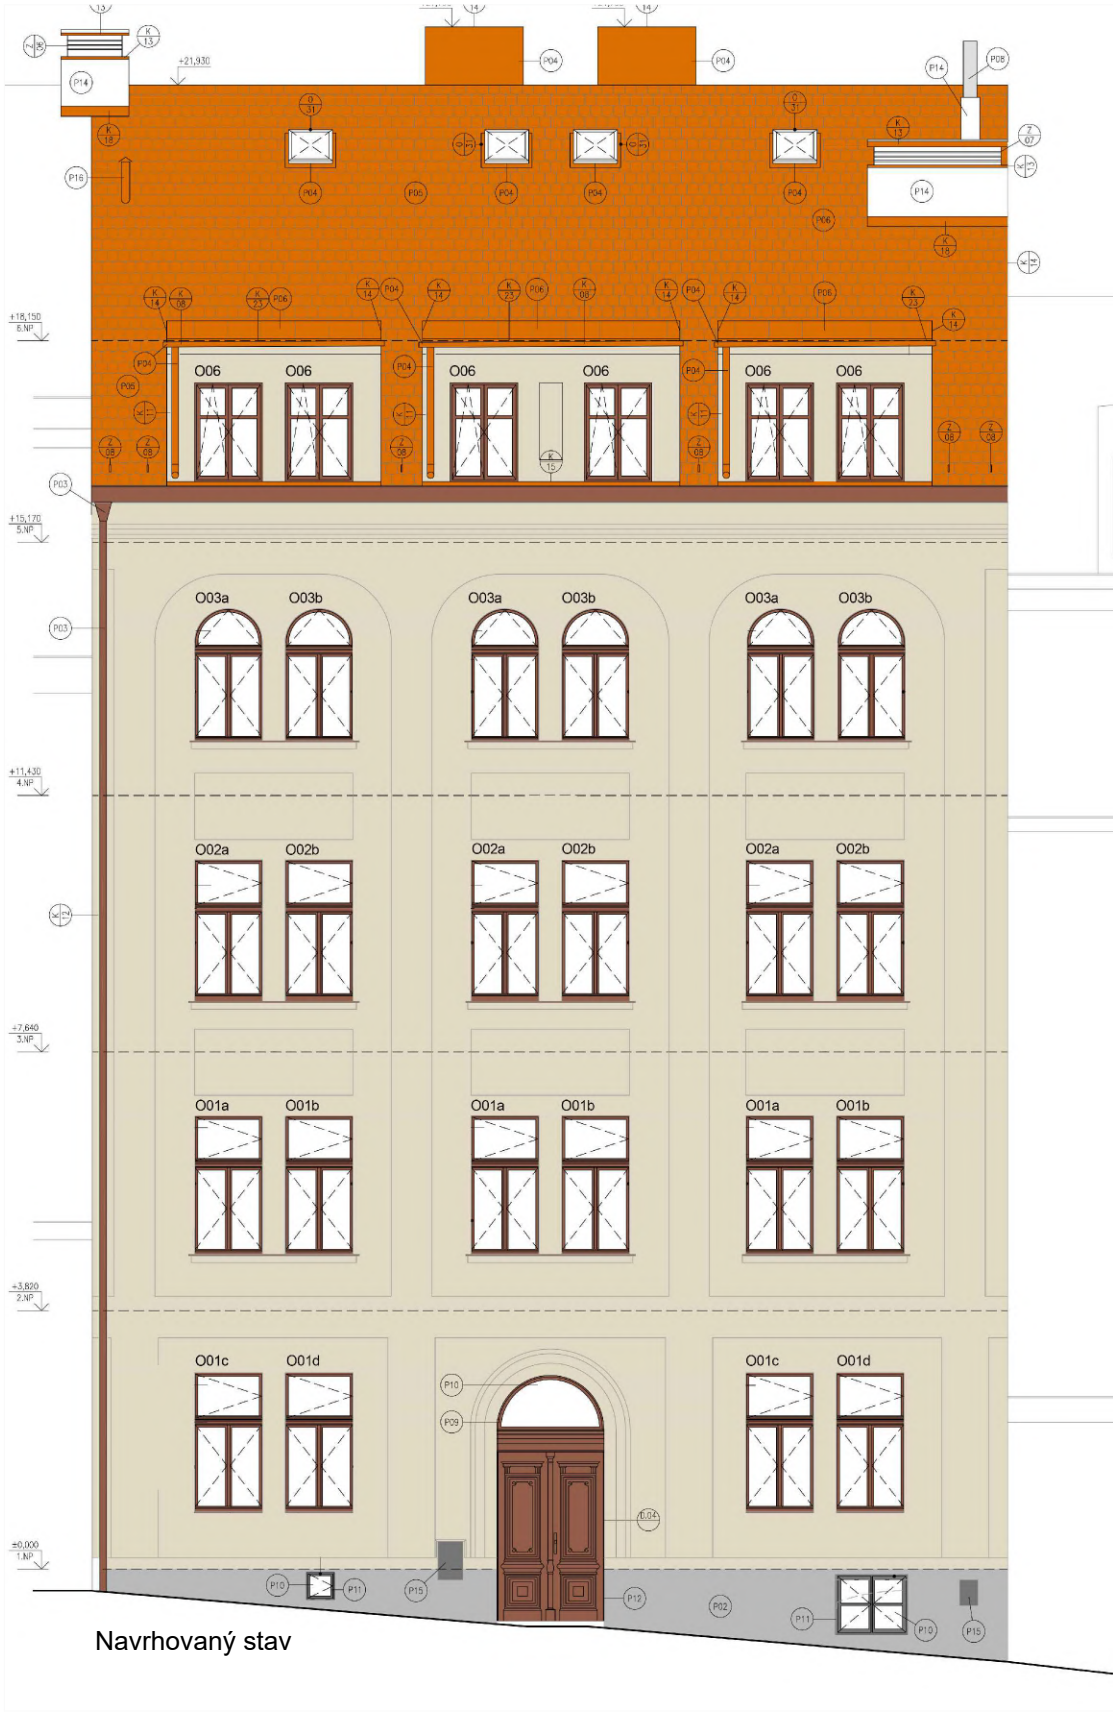

Navrhovaný stav

Počet stran
10

Datum:
03.12.2020

Jednotky:
mm

Tisková plocha:
420x297mm

Měřítko:
1:20, 1:5


Kreslil:
BcA. Eva Nenadálková

NENADAL s.r.o.
IČ: 01630458
DIČ: CZ 01630458




Sídlo a provozovna:
Nádražní 3740
276 01 Mělník


POHLED Z EXTERIÉRU

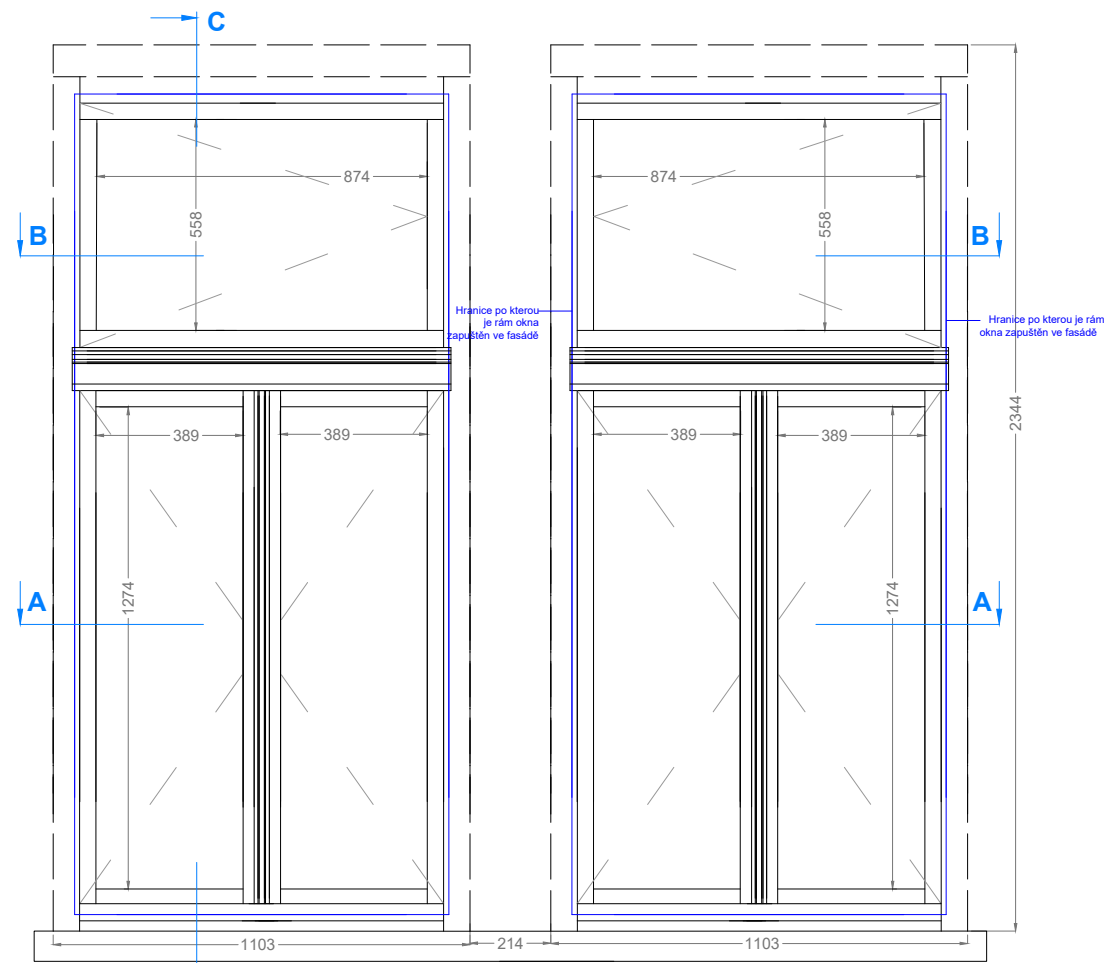


VODOROVNÝ ŘEZ B-B

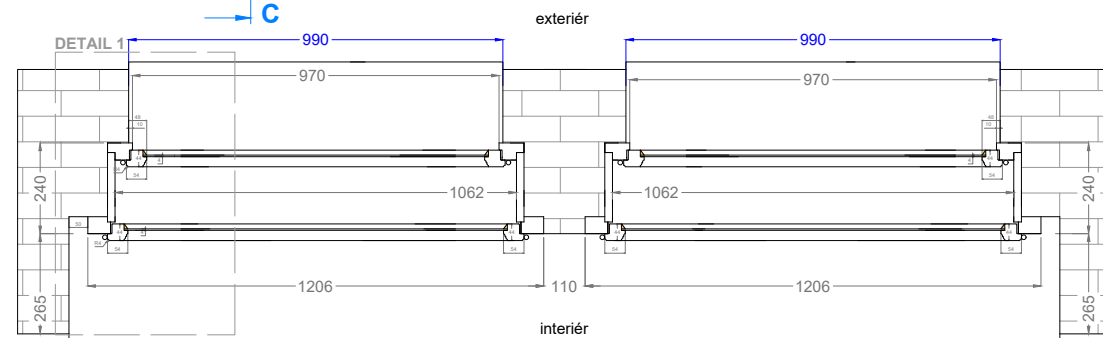

VODOROVNÝ ŘEZ A-A

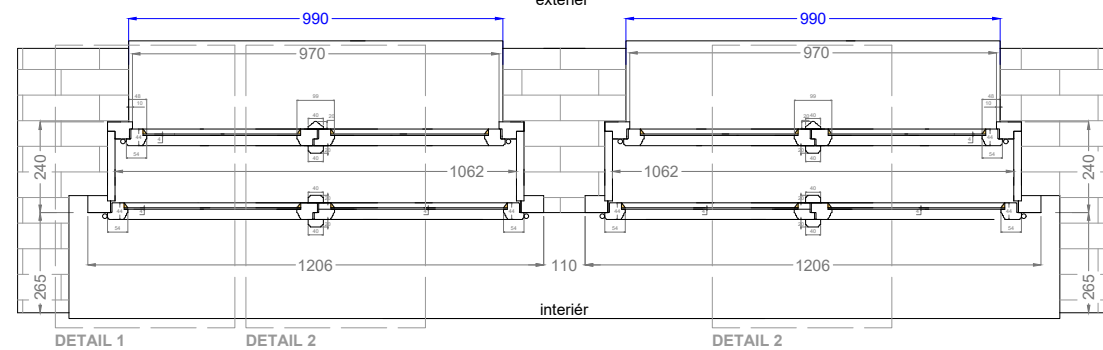

SVISLÝ ŘEZ C-C

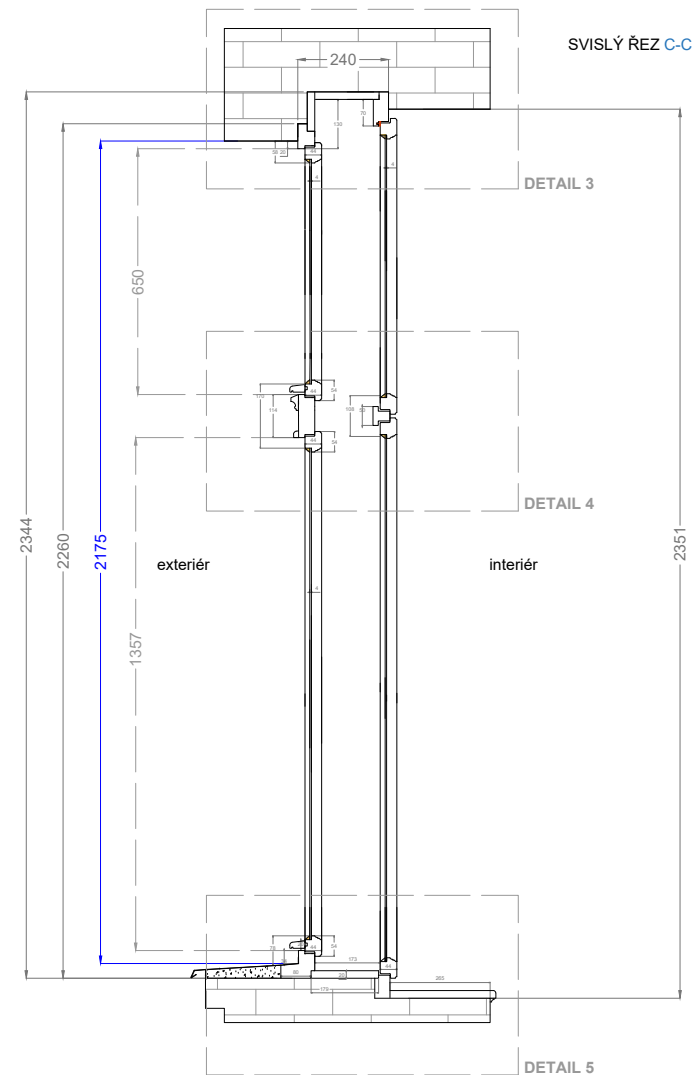






ULIČNÍ FASÁDA

PŮVODNÍ STAV


Označení: **O01a, O01b, O01c, O01d, O02a, O02b**

Popis: Sestava dvoukřídlových oken s nadsvětlíkem
Počet: 8 ks
Výrobní profil: Špaletová okna
Materiál: Smrk
Povrch. úprava: **Exteriér:** RAL 1002 (okr) - poutec + rám
RAL 1013 (slonová kost) - křídla
Interiér: vnější: 4mm
vnitřní: 4mm


Kování:
Klíčky:
Závěsy:
Záskočka:
Nárazník:
Skoba:
Parapet vnitřní:
Parapet vnější:
Poznámka: Typ Elegant - leštěná mosaz
Typ věžičkové, v barvě okna
V barvě oken
V barvě oken
V barvě oken
Smrk, v barvě okna
Nátěr
Profil hrany křidel: žlábek R4, složitá profilace
lišť, klapáčky a poutce.

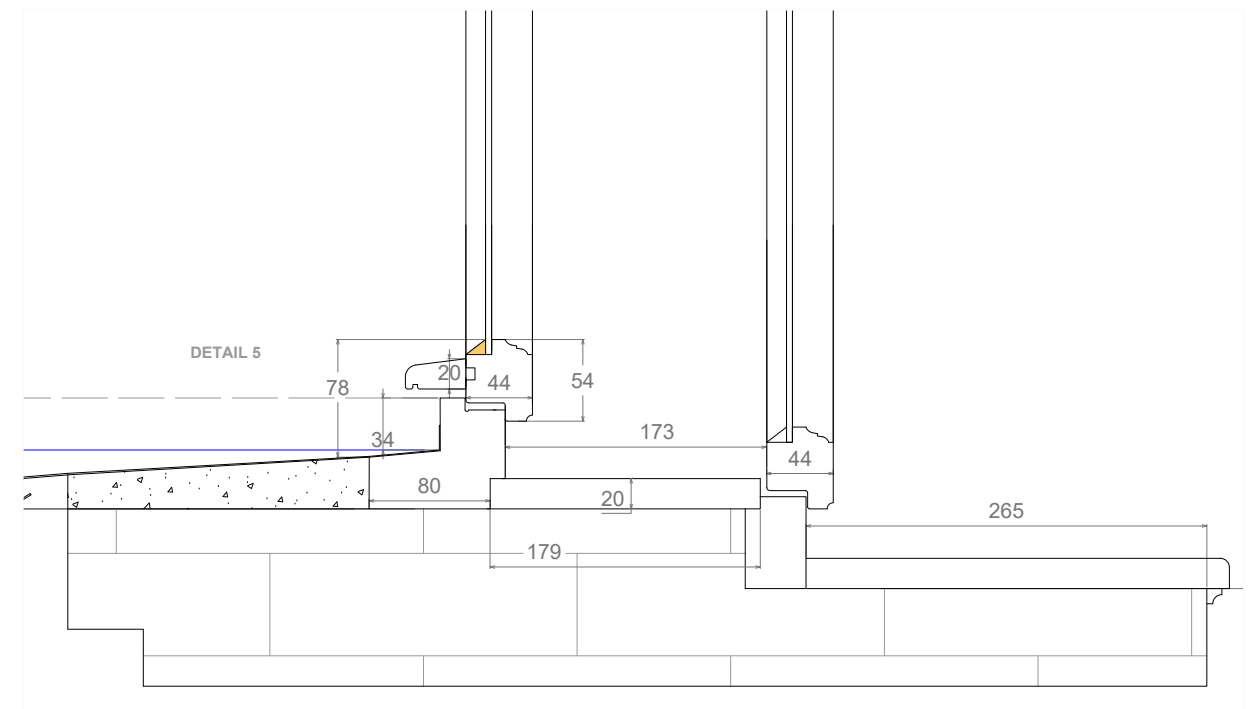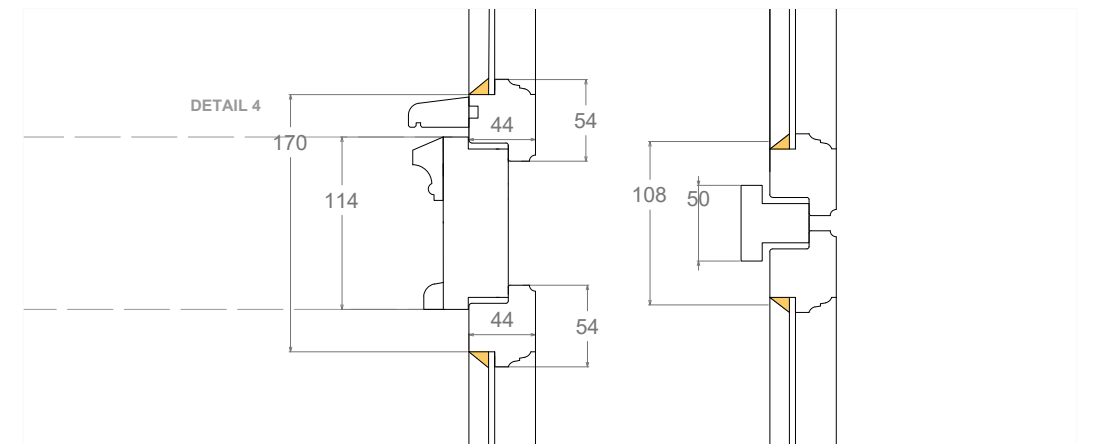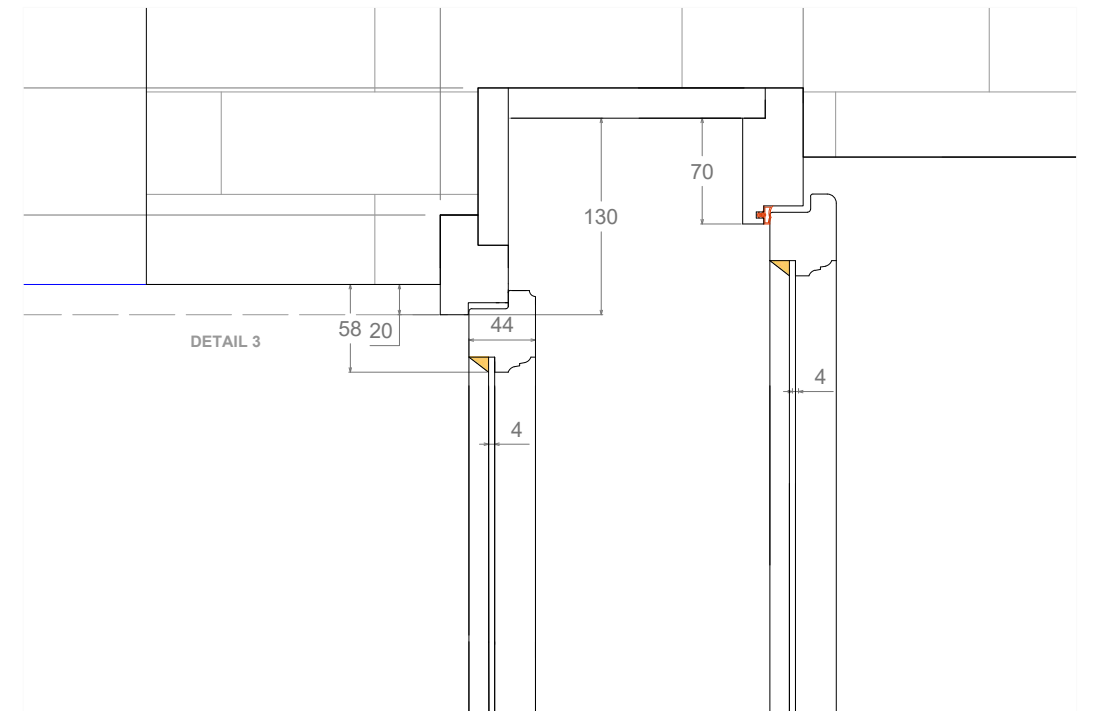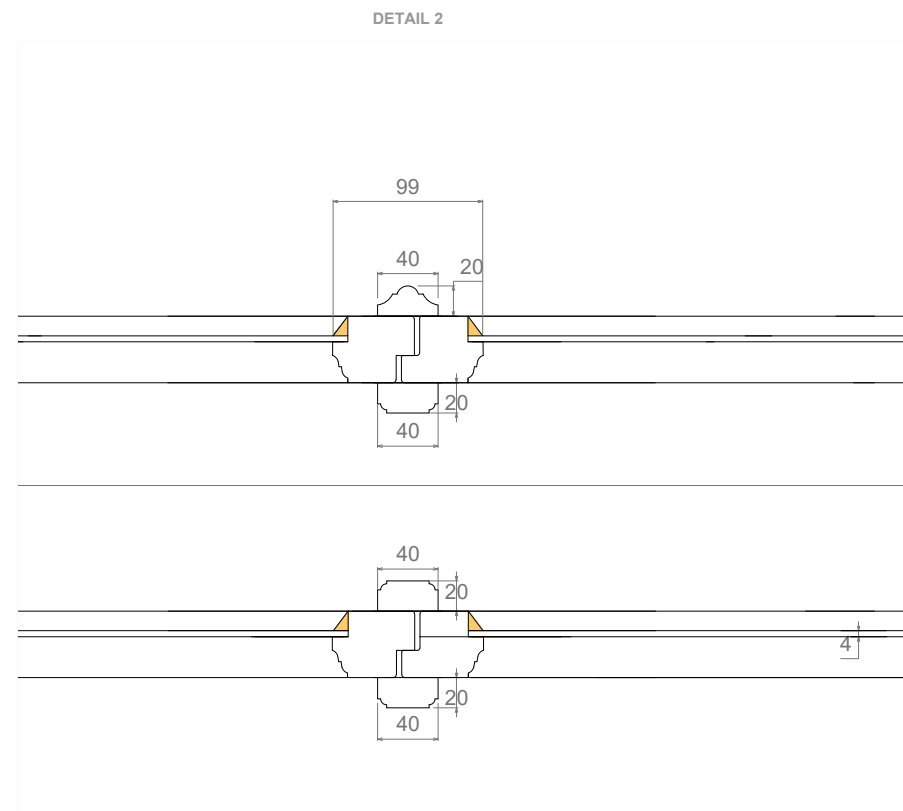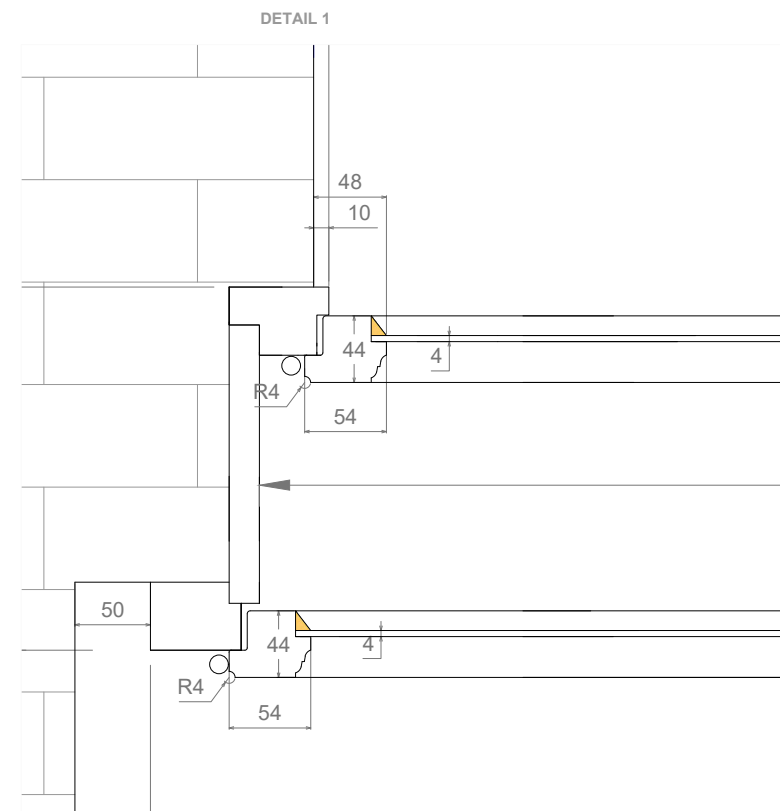


POHLED Z EXTERIÉRU

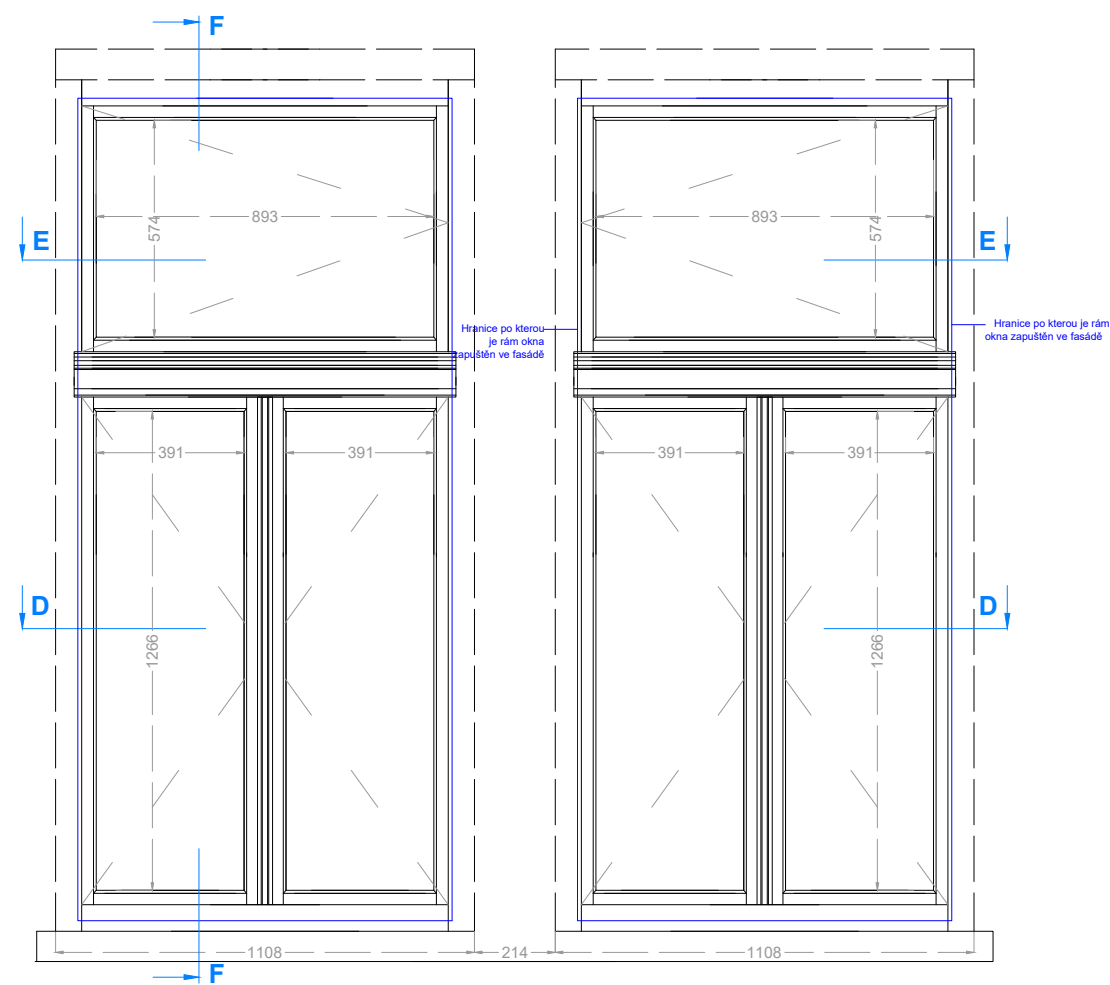


VODOROVNÝ ŘEZ E-E

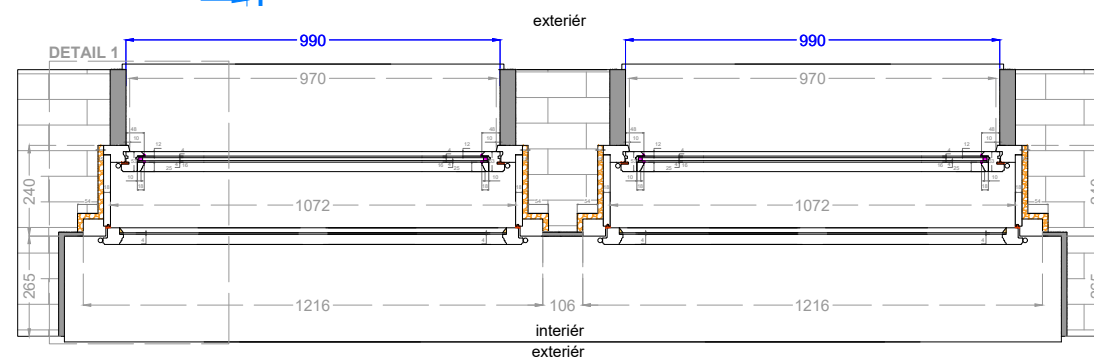

VODOROVNÝ ŘEZ D-D

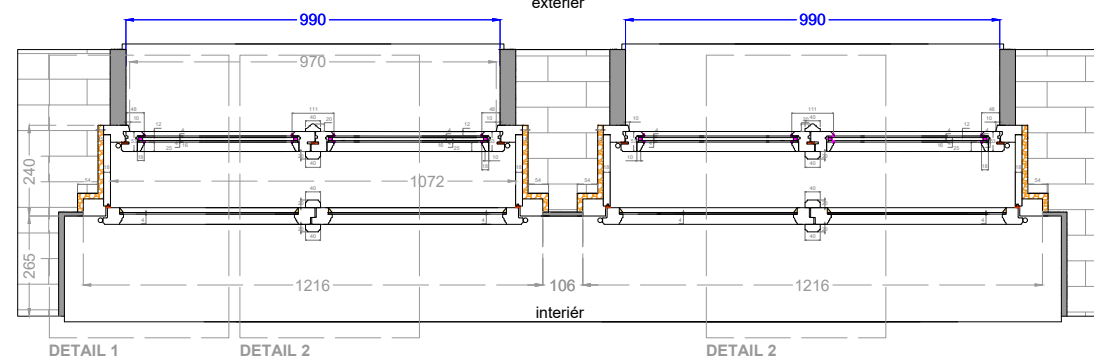

SVISLÝ ŘEZ F-F

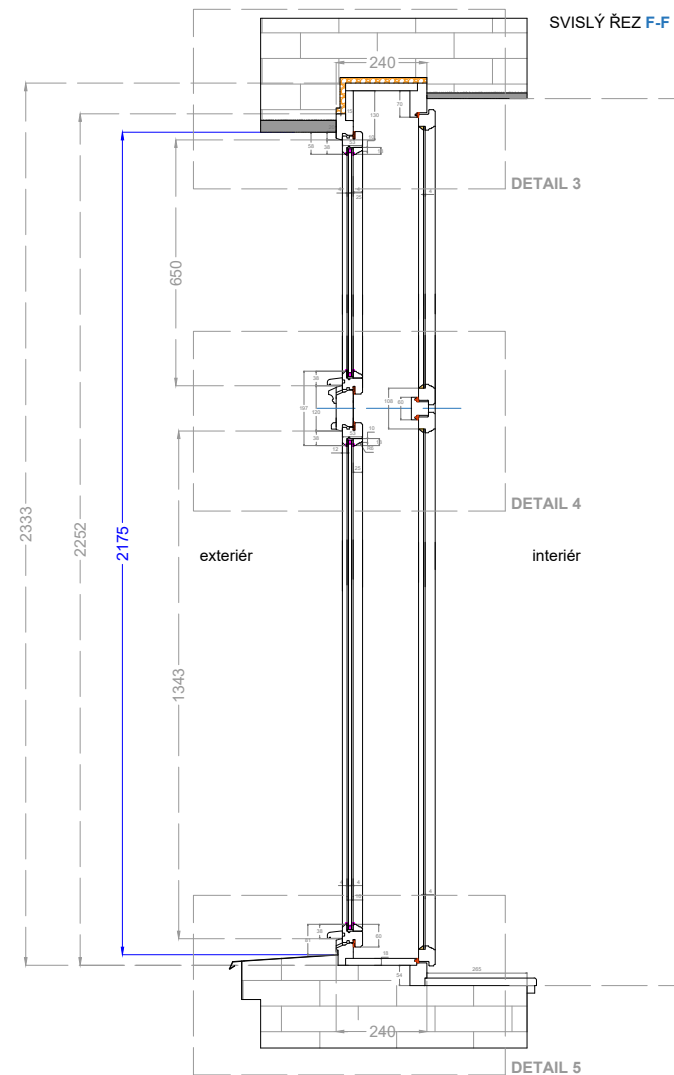






ULIČNÍ FASÁDA

NOVÝ STAV


Označení: **O01a, O01b, O01c, O01d, O02a, O02b**

Popis: Sestava dvoukřídlových oken s nadsvětlíkem
Počet: 8 ks
Výrobní profil: Špaletová okna
Materiál: Smrk cink
Povrch. úprava : **Exteriér:** RAL 1002 (okr) - poutec + rám
RAL 1013 (slonová kost) - křídla
Interiér: RAL 1013 (slonová kost)
Výplň: vnější: 4-8-4mm
vnitřní: 4mm


Kování:
Kličky: Typ Elegant - leštěná mosaz
Závěsy: Typ věžičkové, v barvě okna
Záskočka: V barvě oken
Nárazník: V barvě oken
Skoba: V barvě oken
Parapet vnitřní: Smrk, v barvě okna
Parapet vnější: Pozink + nátěr
Poznámka: Profil hrany křidel: žlábek R4, složitá profilace lišt, klapáčky a poutce.

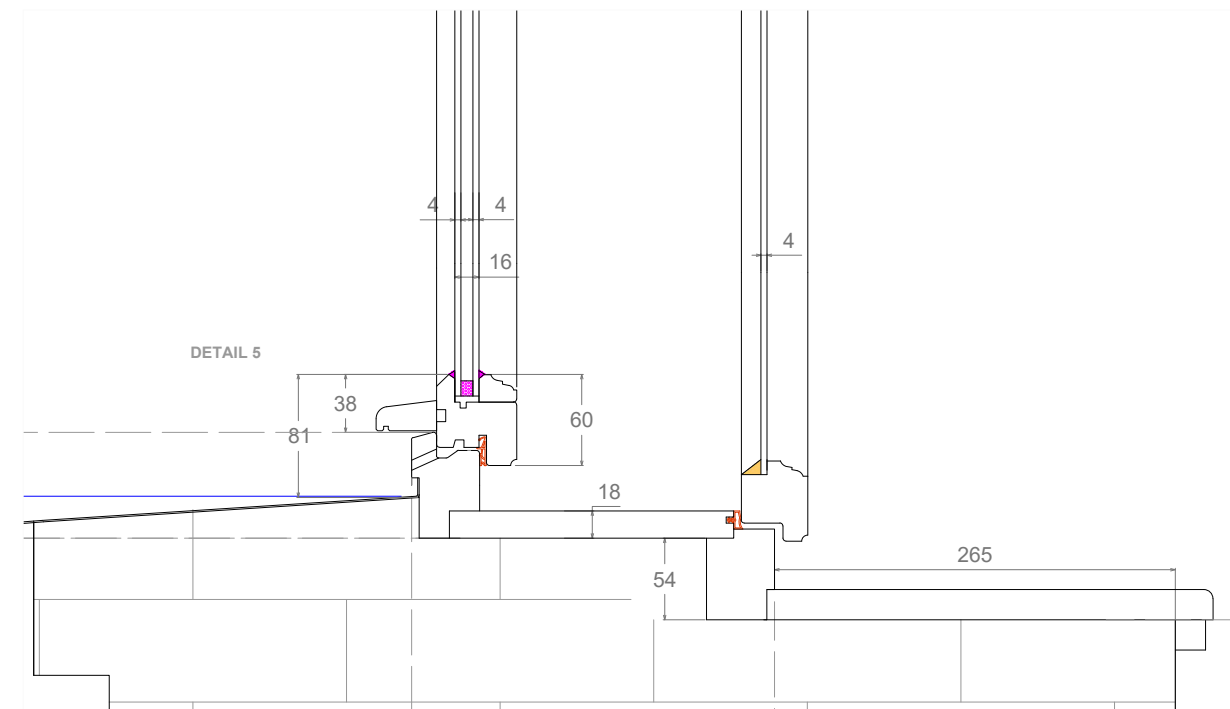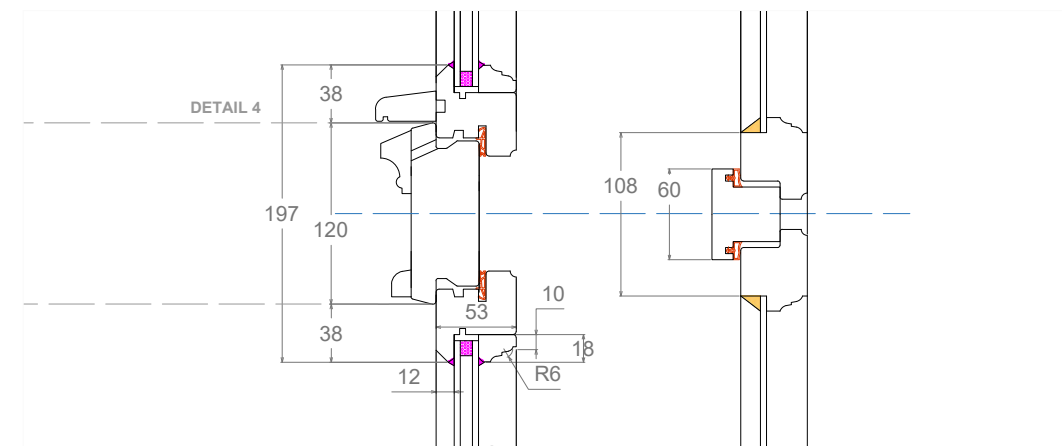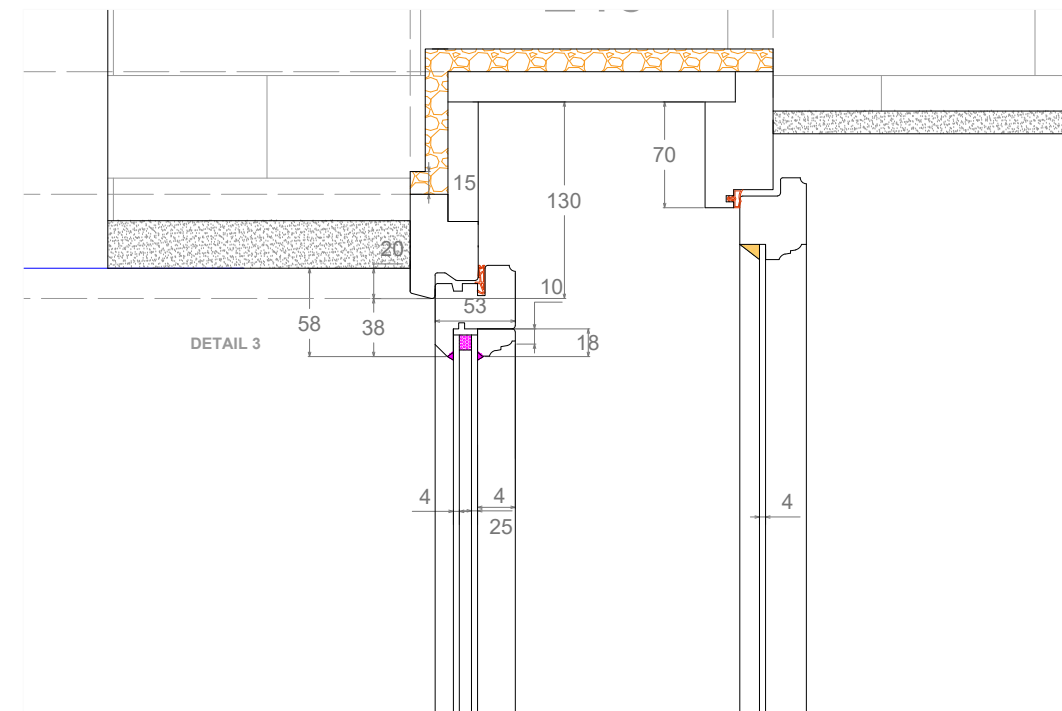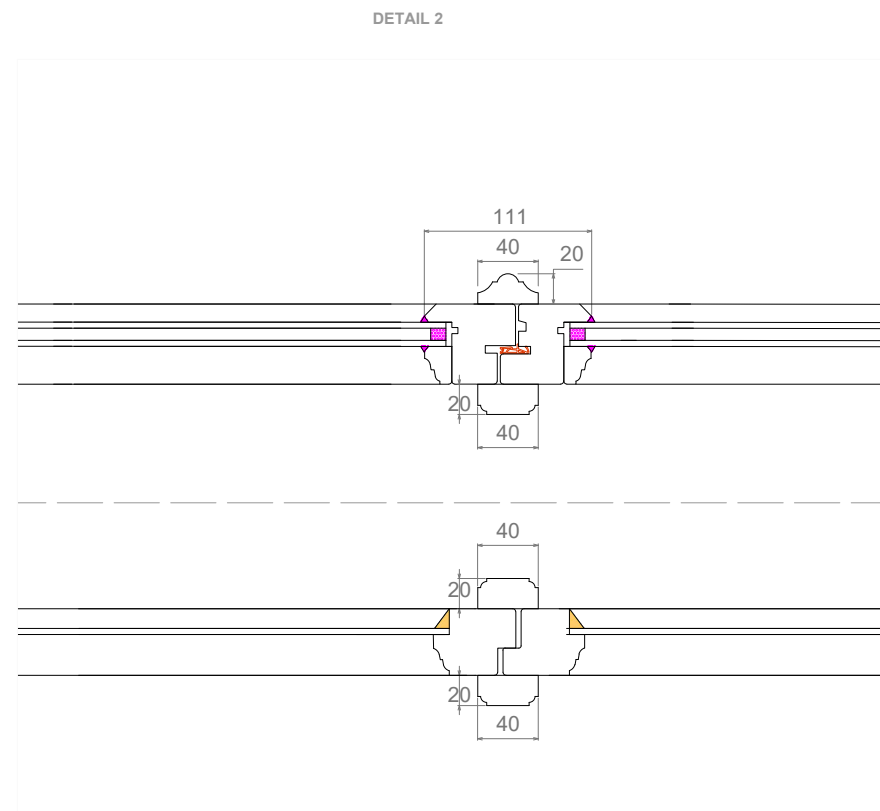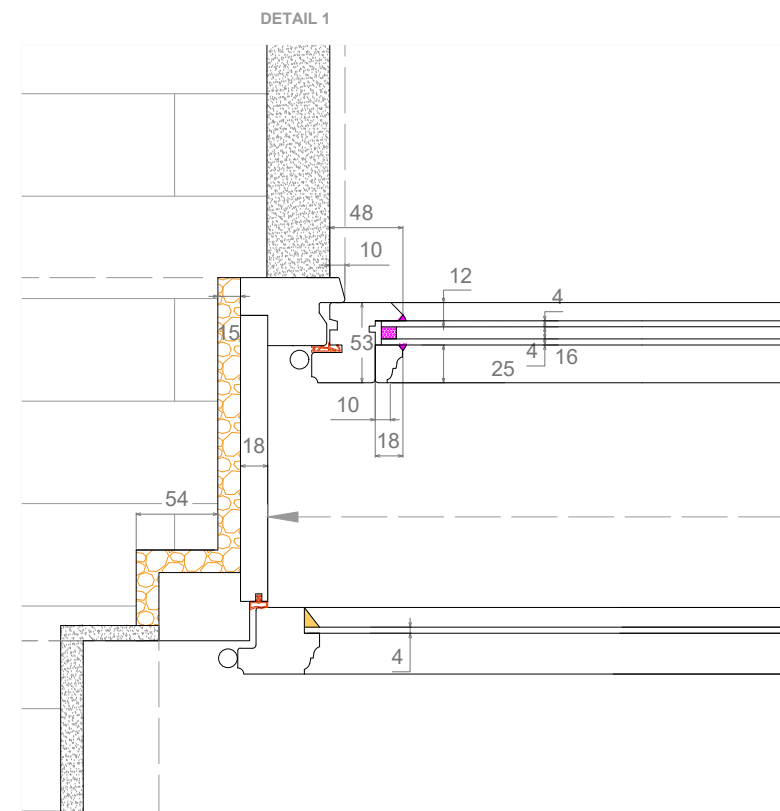


POHLED Z EXTERIÉRU

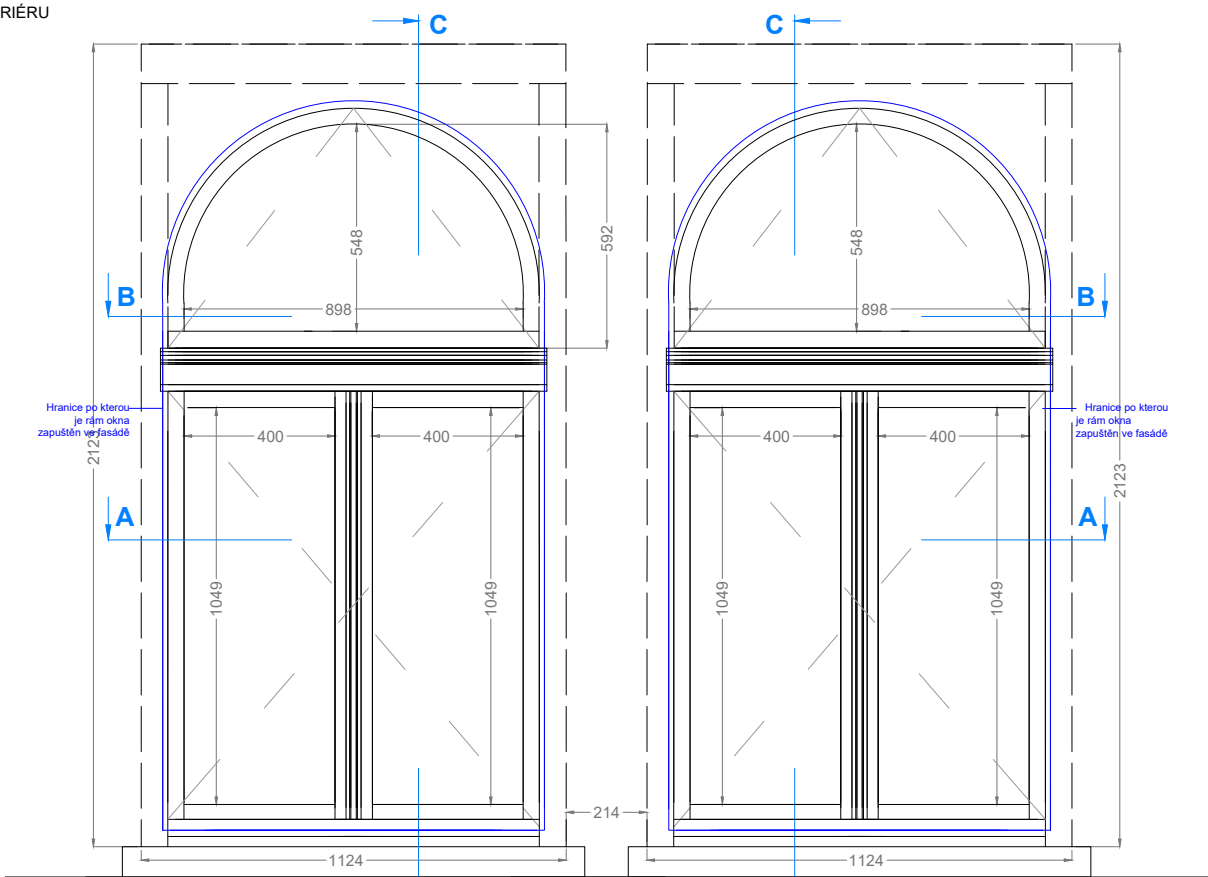


VODOROVNÝ ŘEZ B-B

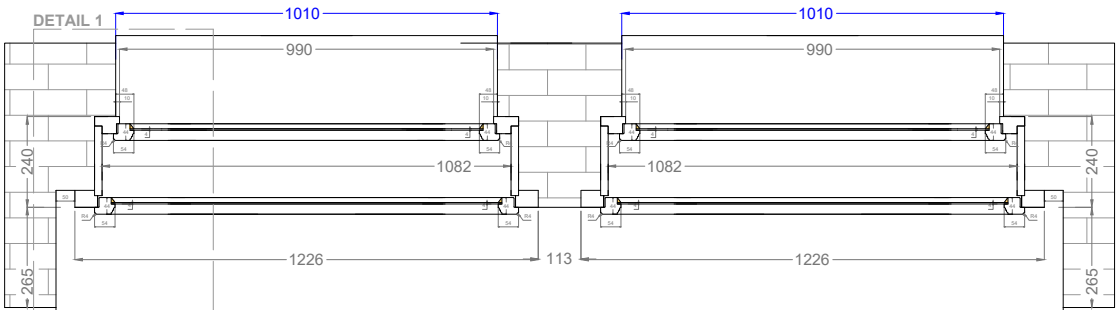

VODOROVNÝ ŘEZ A-A

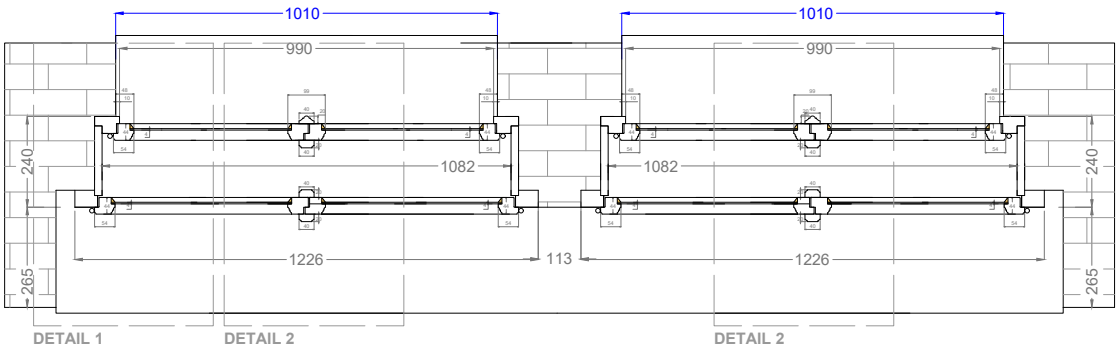

SVISLÝ ŘEZ C-C

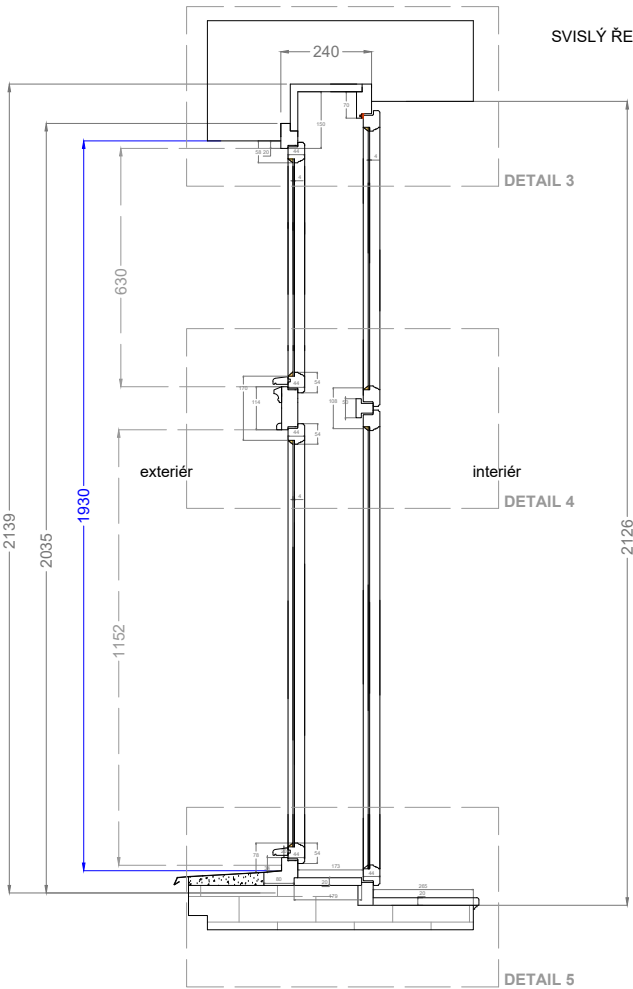

ULIČNÍ FASÁDA






PŮVODNÍ STAV

Označení: O03a, O03b


Popis: Dvoukřídle obloukové okno s nadsvětlíkem
Počet: 3 ks
Výrobní profil: Špaletová okna
Materiál: Smrk
Povrch. úprava : Exteriér: RAL 1002 (okr) - poutec + rám
RAL 1013 (slonová kost) - křídla
Interiér: RAL 1013 (slonová kost)
Výplň: vnější: 4mm
vnitřní: 4mm

Kování:
Klíčky: Typ Elegant - leštěná mosaz
Závěsy: Typ věžičkové, v barvě okna
Záskočka: V barvě oken
Nárazník: V barvě oken
Skoba: V barvě oken
Parapet vnitřní: Smrk, v barvě okna
Parapet vnější: Nátěr
Poznámka: Profil hrany křidel: žlábek R4, složitá profilace
lišt, klapačky a poutce.


- Pohled z exteriéru
- Vodorovný a svislý řez

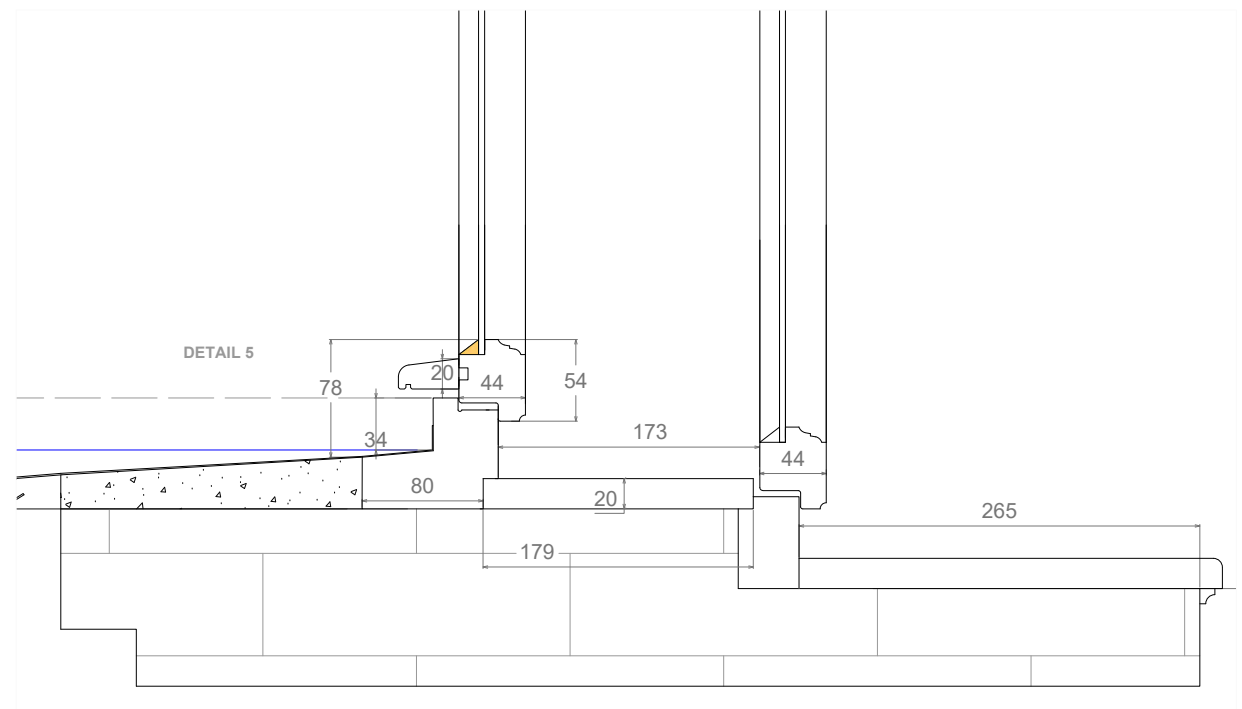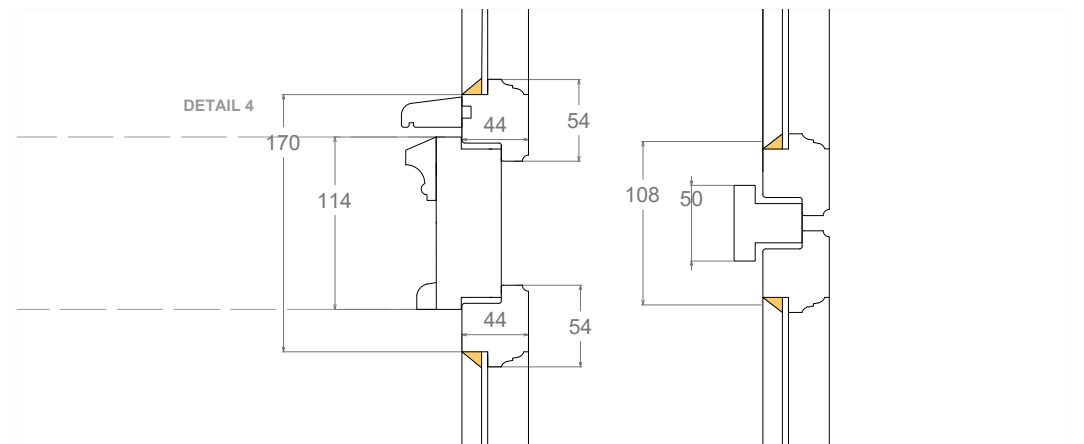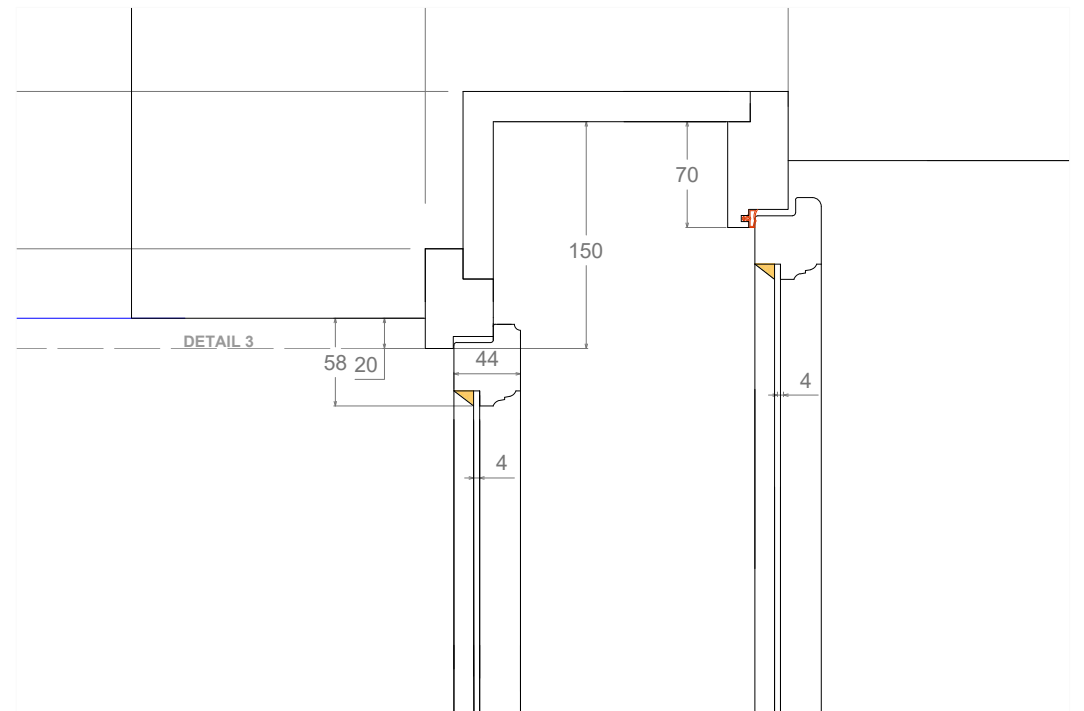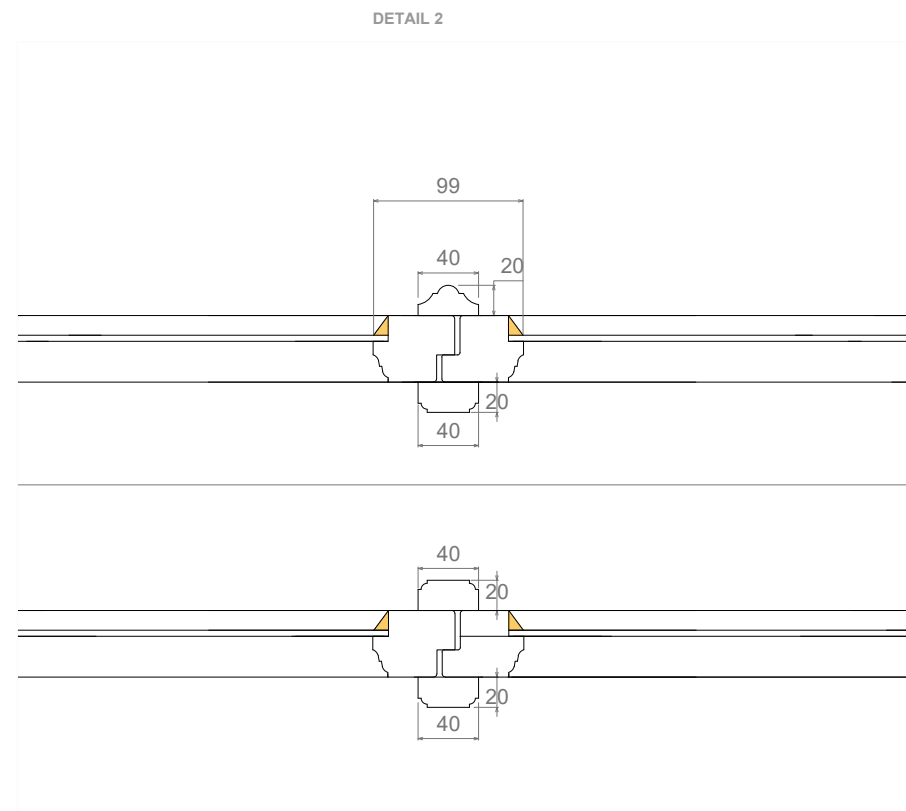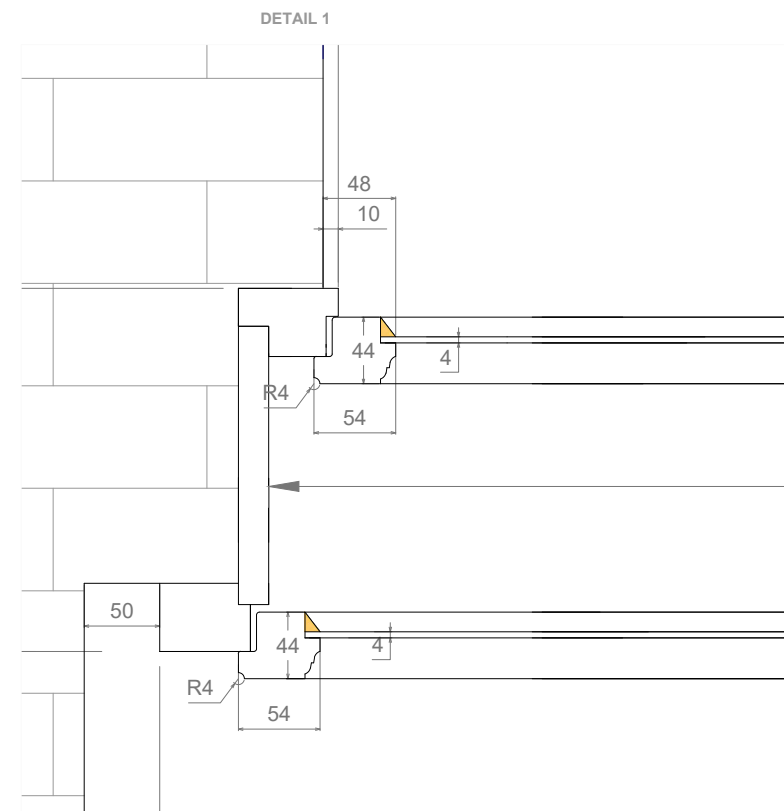


POHLED Z EXTERIÉRU

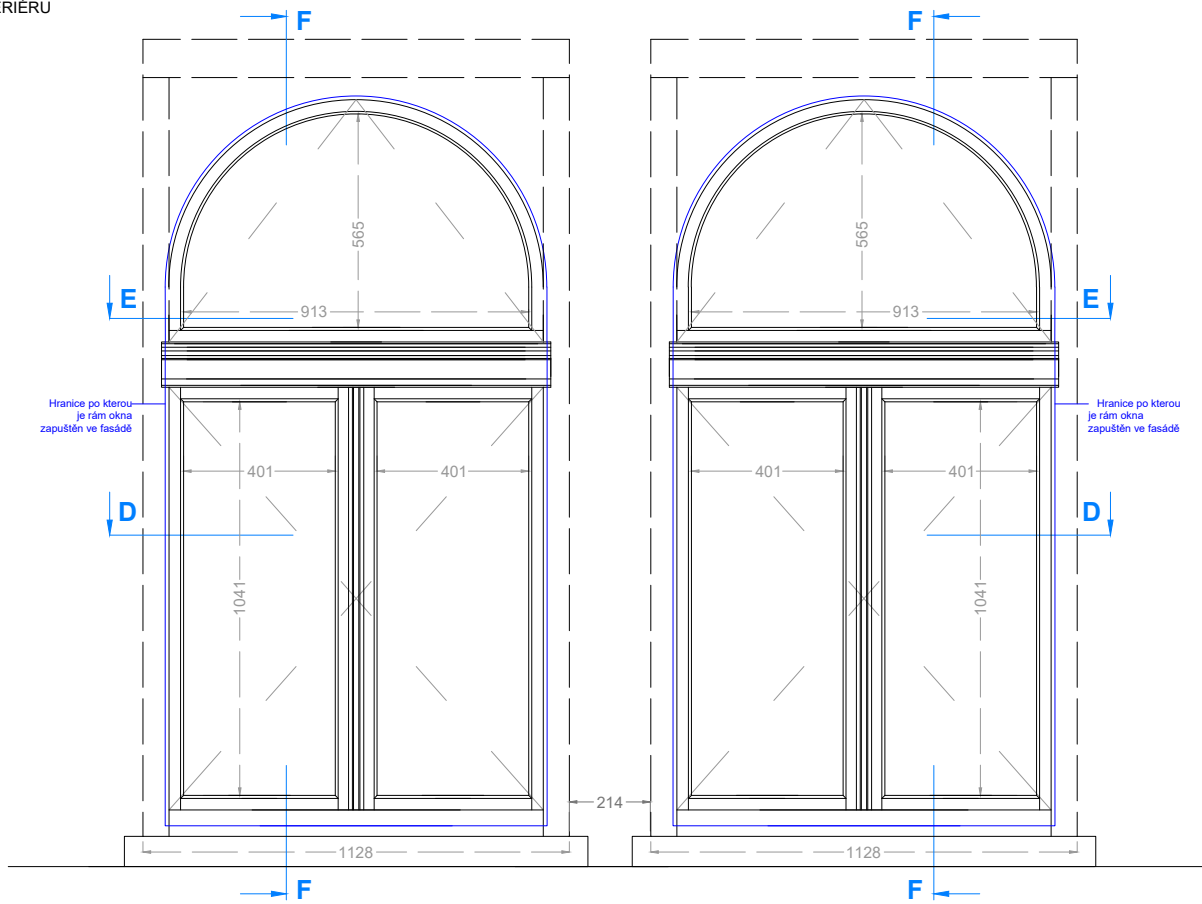


VODOROVNÝ ŘEZ E-E

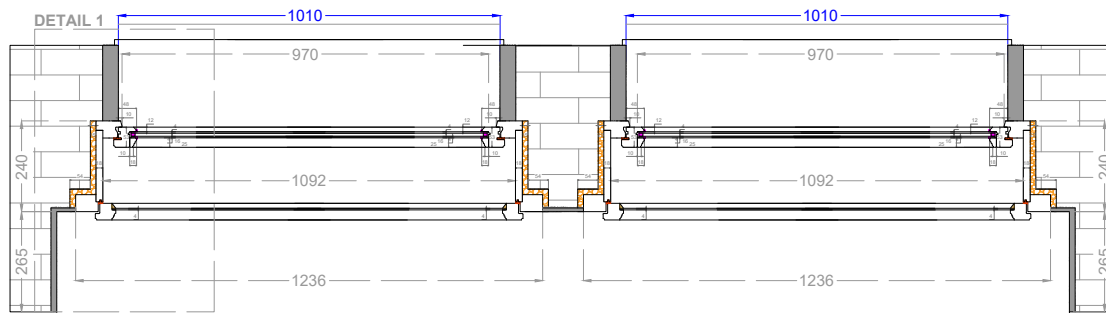

VODOROVNÝ ŘEZ D-D

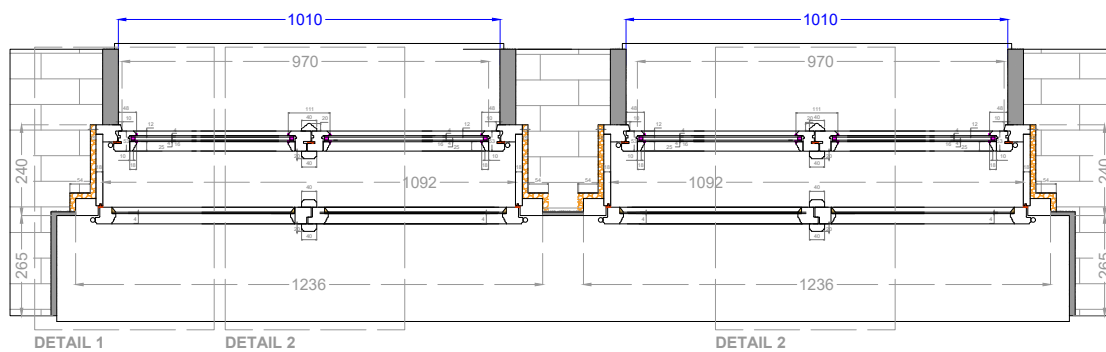

POHLED Z EXTERIÉRU

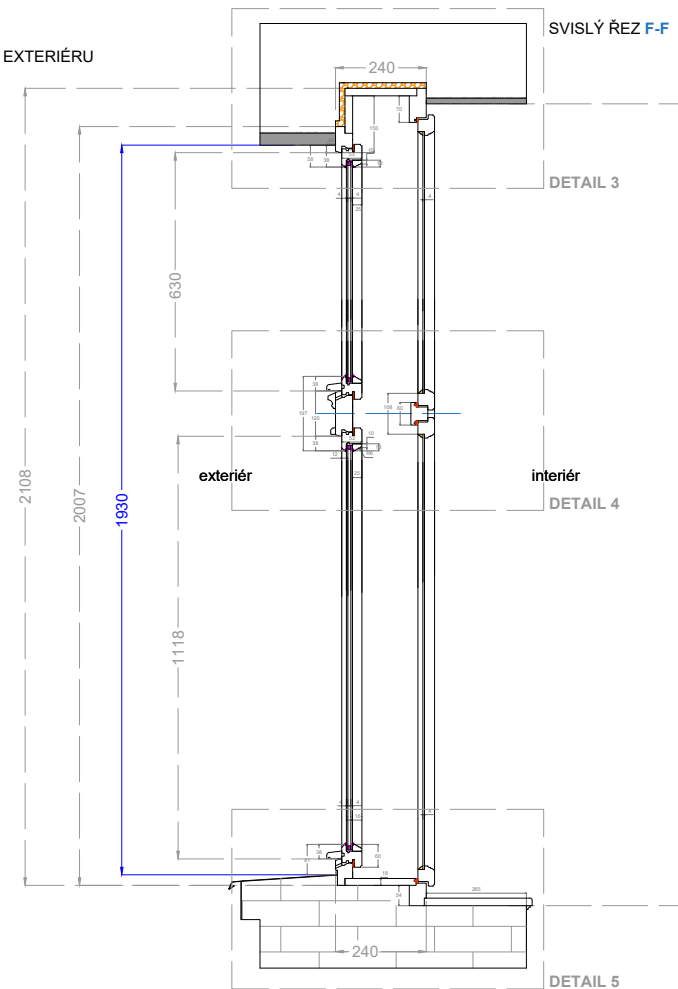






ULIČNÍ FASÁDA




NOVÝ STAV

Označení: **O03a, O03b**

Popis: Dvoukřídle obloukové okno s nadsvětlíkem
Počet: 3 ks
Výrobní profil: Špaletová okna
Materiál: Smrk cink
Povrch. úprava : **Exteriér:** RAL 1002 (okr) - poutec + rám
RAL 1013 (slonová kost) - křídla
Interiér: RAL 1013 (slonová kost)
Výplň: vnější: 4-8-4mm
vnitřní: 4mm

Kování:
Klíčky: Typ Elegant - leštěná mosaz
Závěsy: Typ věžičkové, v barvě okna
Záskočka: V barvě oken
Nárazník: V barvě oken
Skoba: V barvě oken
Parapet vnitřní: Smrk, v barvě okna
Parapet vnější: Pozink + nátěr
Poznámka: Profil hrany křidel: žlábek R4, složitá profilace lišt, klapačky a poutce.

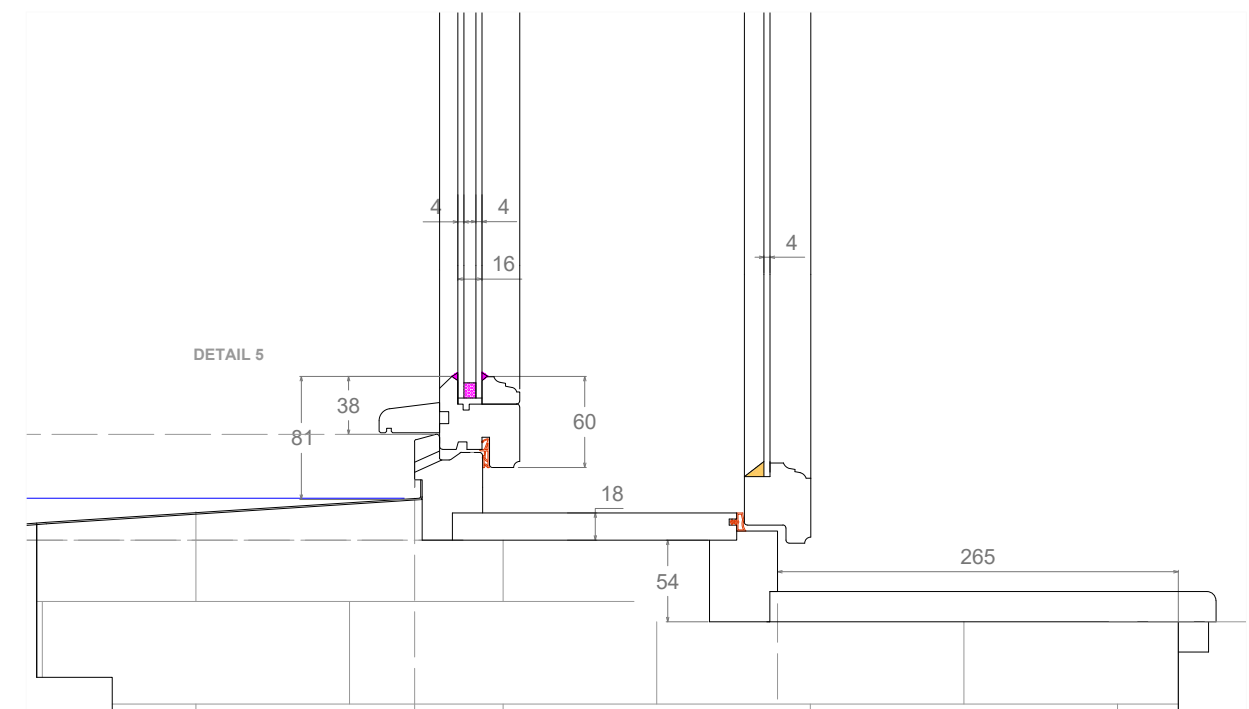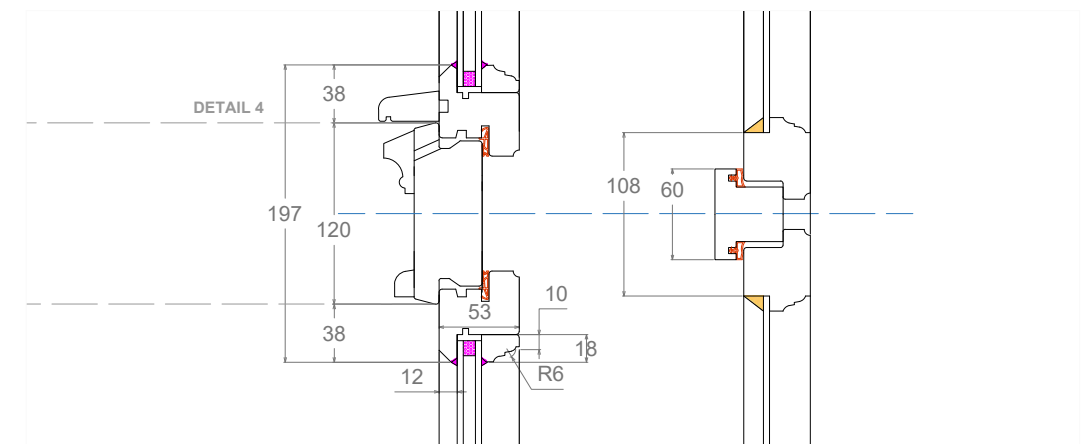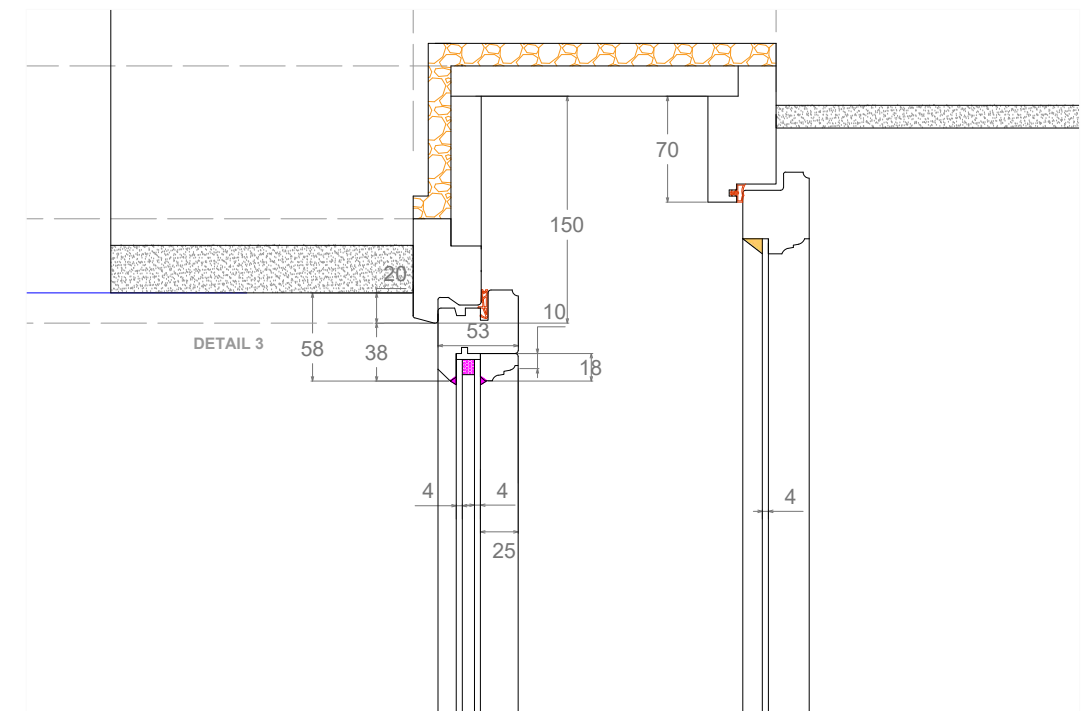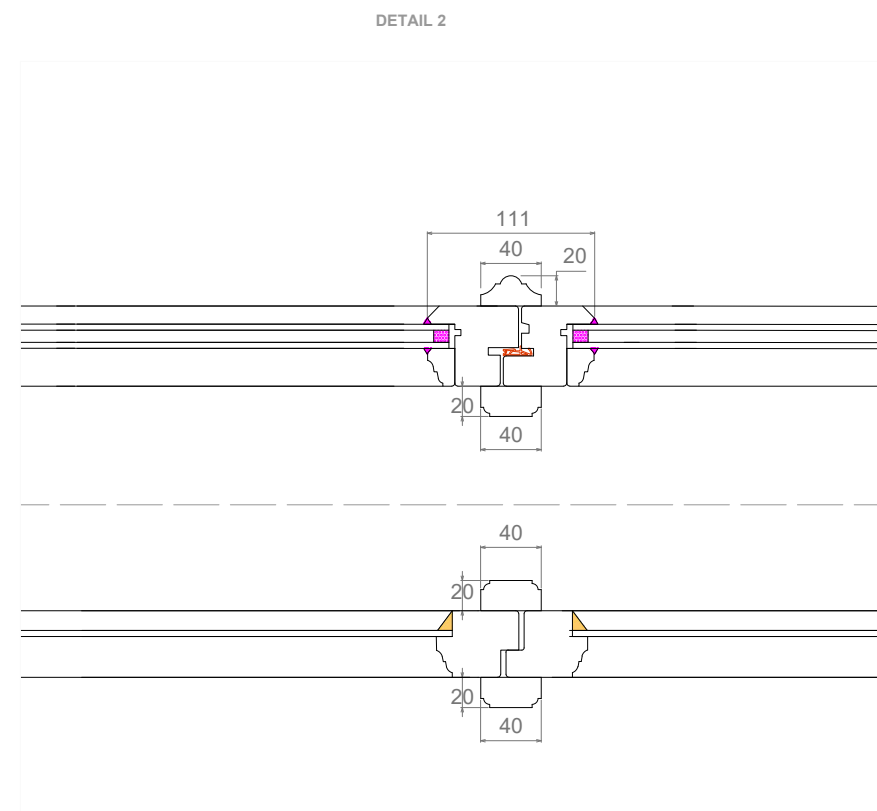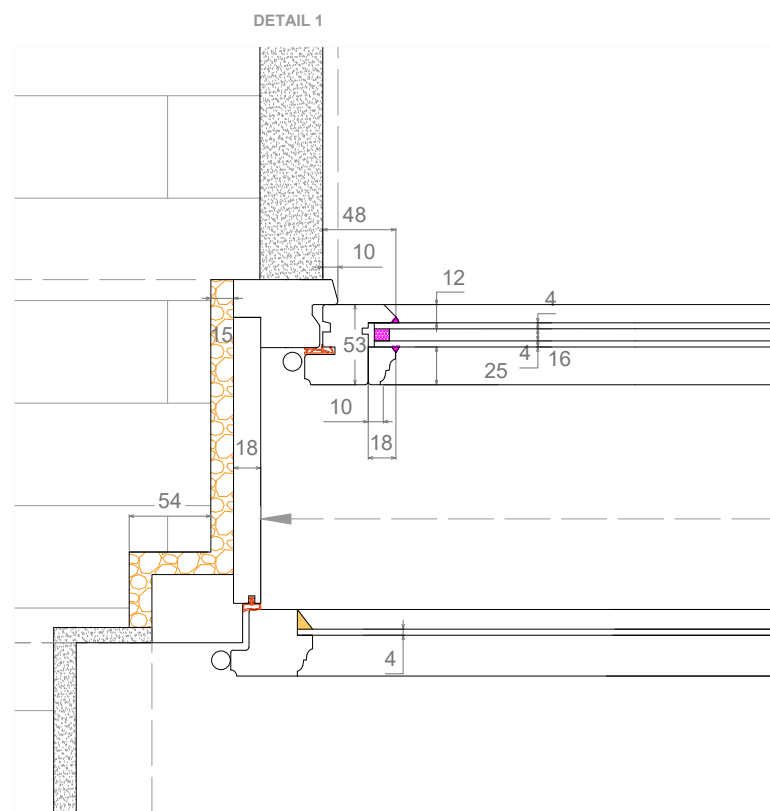



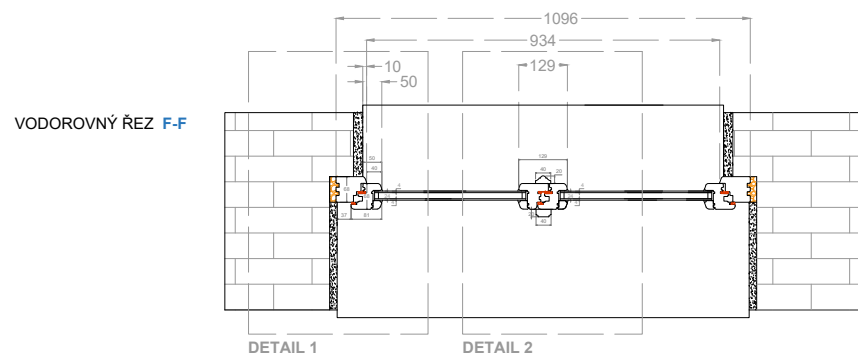
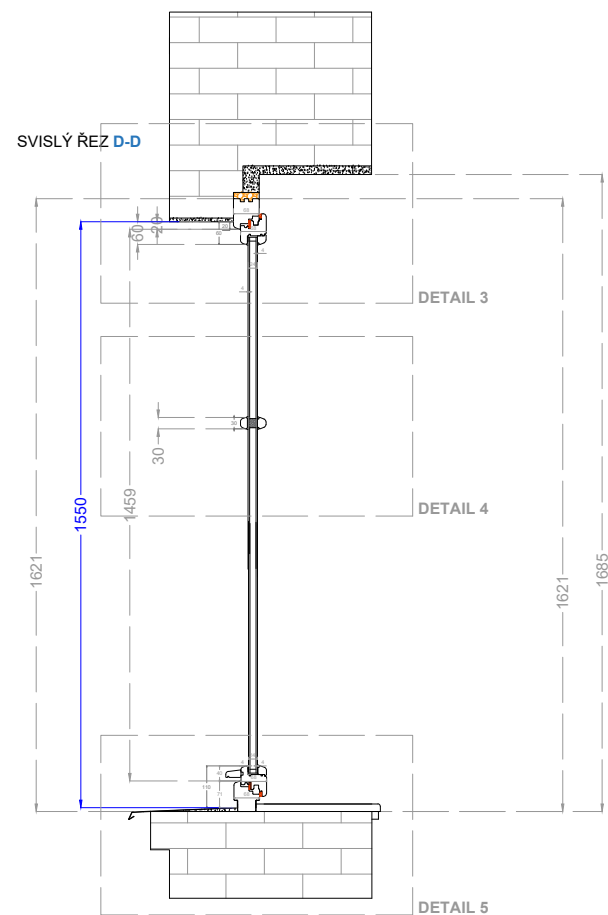
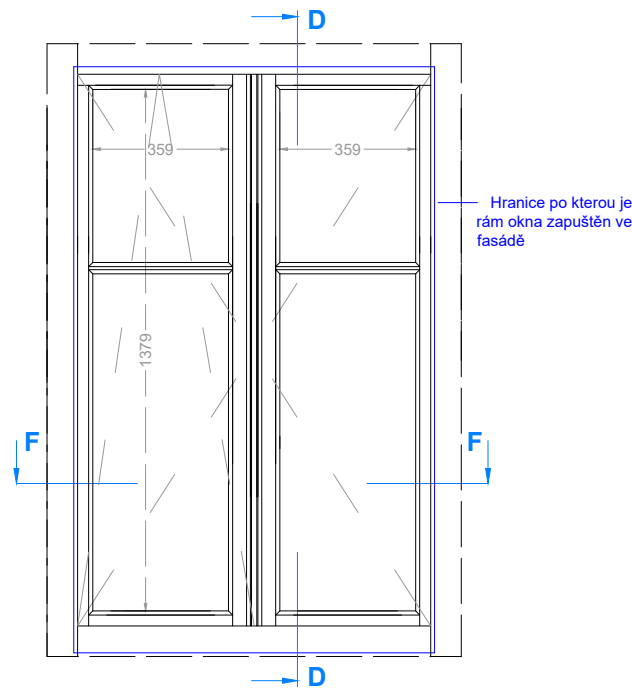


ULIČNÍ FASÁDA

NOVÝ STAV

Označení: O06

Popis: Dvoukřídle okno
Počet: 6 ks
Výrobní profil: Jednoduchá okna
Materiál: Smrk cink
Povrch. úprava : RAL 9001 (bílá)
Výplň: 4-16-4
Kování: Celoobvodové
Parapet vnitřní: Smrk, v barvě okna
Parapet vnější: Pozink + nátěr
Poznámka: Profil hrany křidel: žlábek R4, složitá profilace lišt a klapačky.

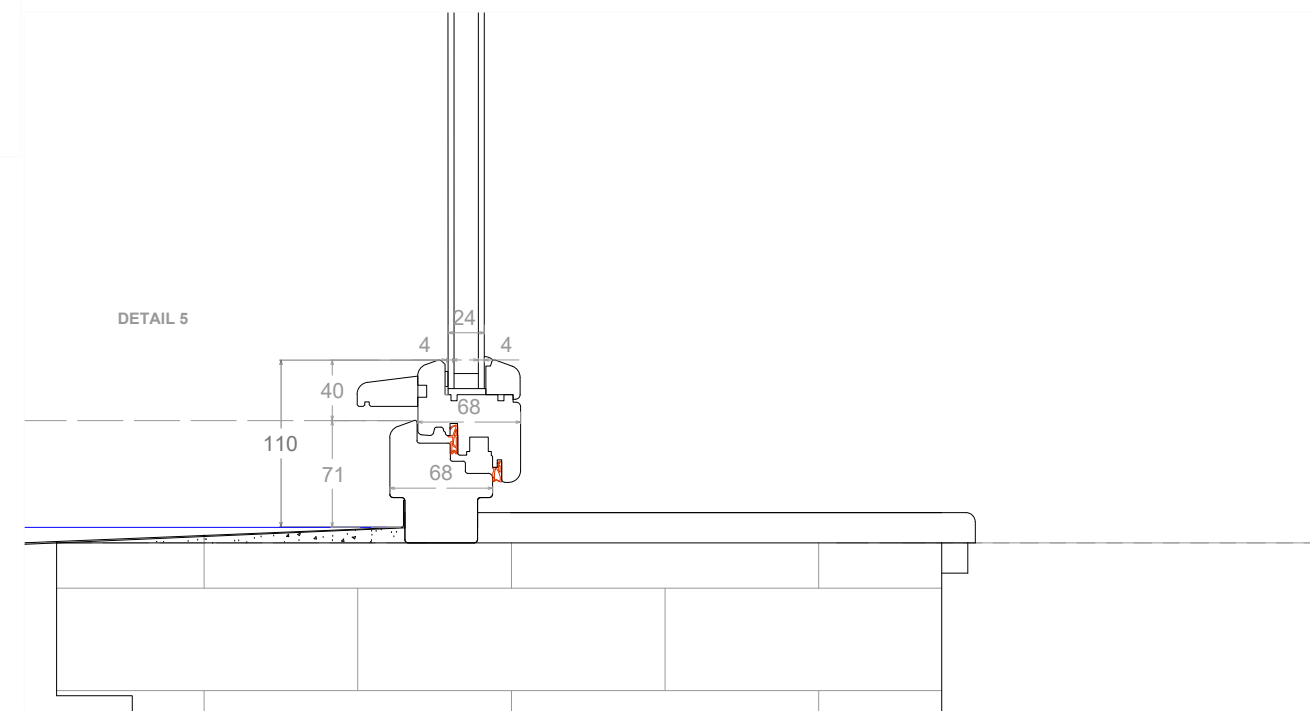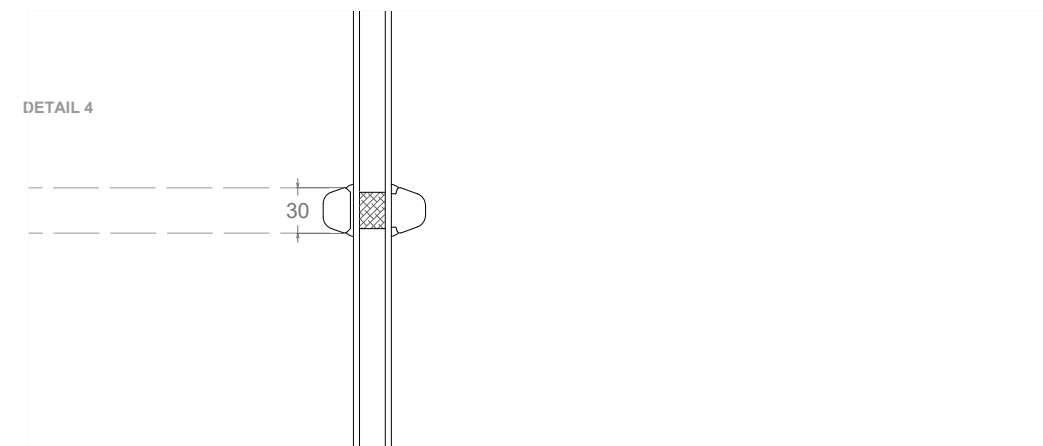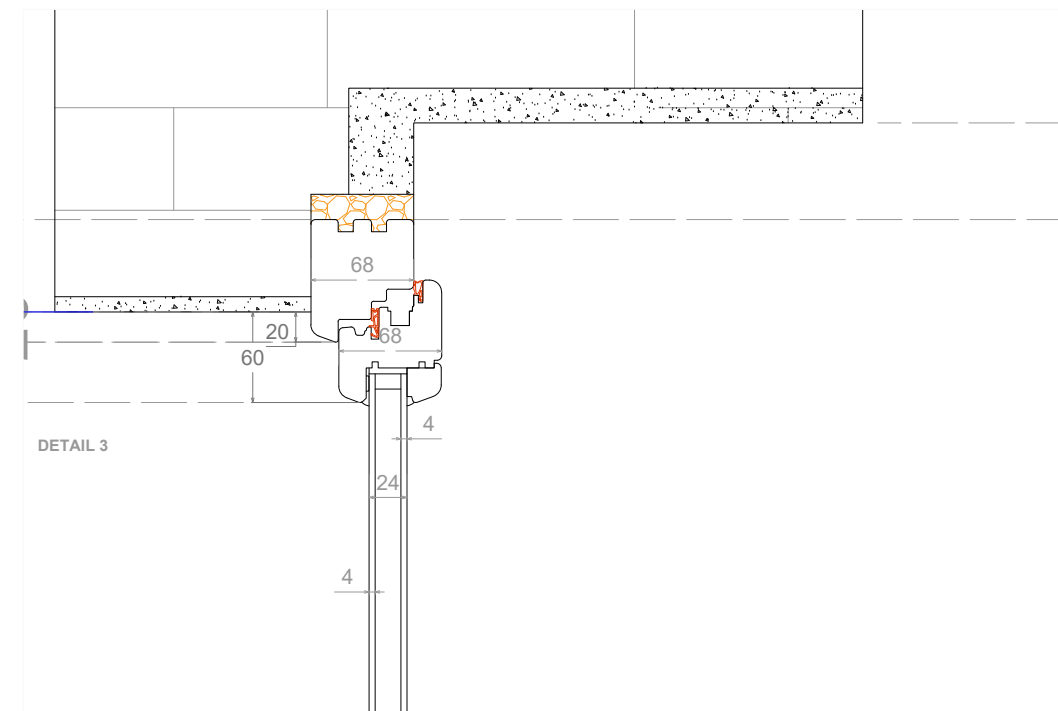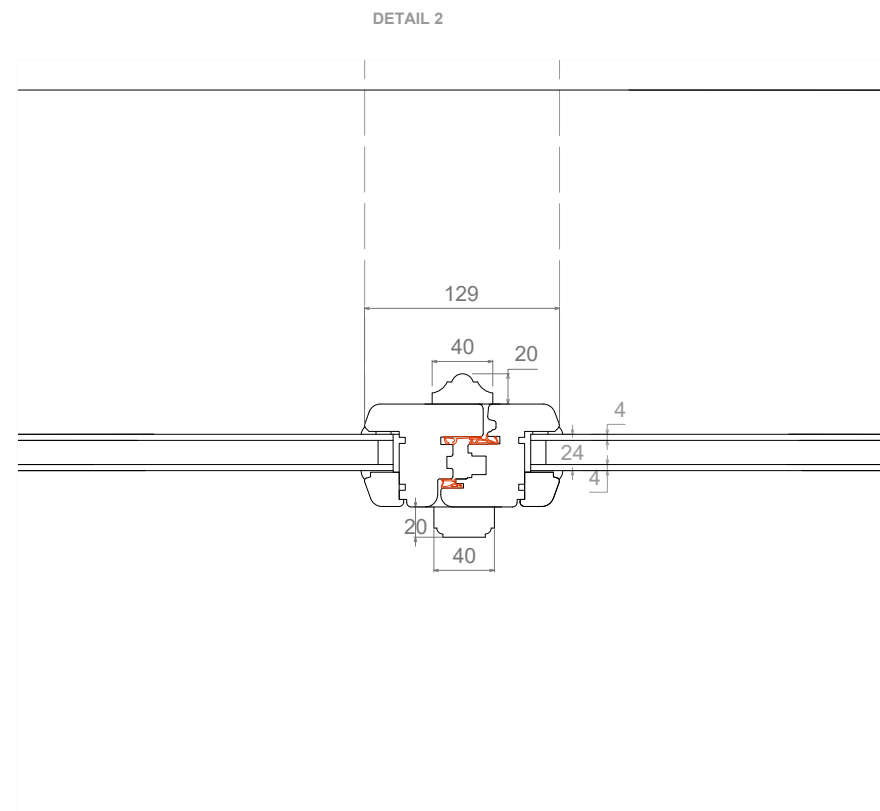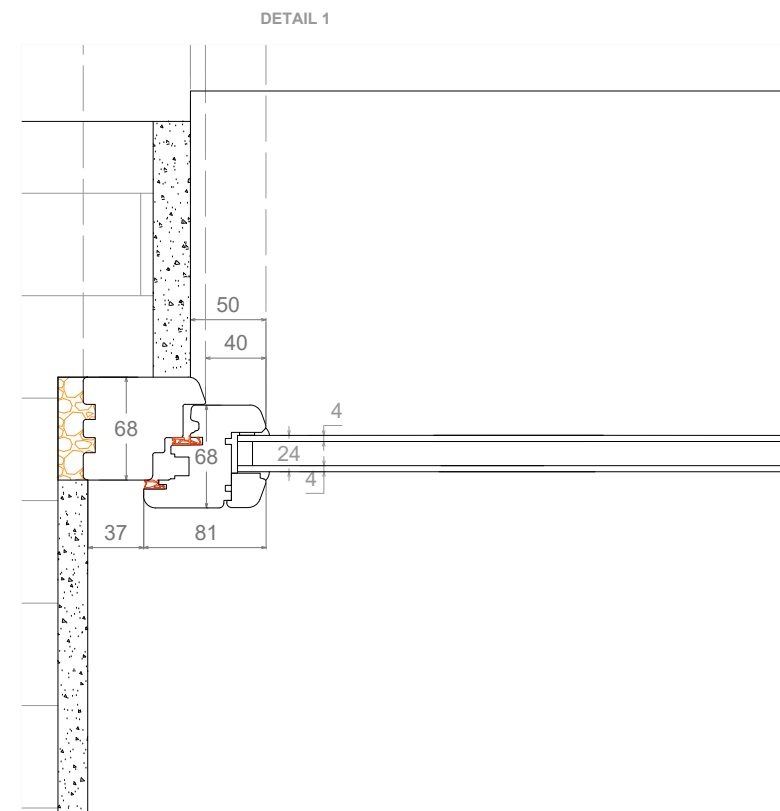

Str.:
10/10

Datum:
03.12.2020

Jednotky:
mm

Rozměr:
viz pohled

Měřítko:
1:5

Kreslil:
BcA. Eva Nenadálová

Výkres: **Technická dokumentace - nový stav**

- **DETAILY 1,2 - vodorovný řez**
- **DETAILY 3,4,5 - svislý řez**

Umístění: **Máchova 1121/4,
Vinohrady, 120 00 Praha 2**

NENADAL s.r.o.
IČ: 01630458
DIČ: CZ 01630458



Sídlo a provozovna:
Nádražní 3740
276 01 Mělník